LEGENDA

- S0.01 — CODICE INTERVENTO
- CONDOTTA B.P. ESISTENTE
- CONDOTTA B.P. DI PROGETTO
- CONDOTTA M.P. ESISTENTE
- CONDOTTA M.P. DI PROGETTO
- VALVOLA INTERRATA ESISTENTE
- VALVOLA INTERRATA DA INSTALLARE
- GRUPPO DI RIDUZIONE FINALE NUOVO O DA SOSTITUIRE/MODIFICARE
- GRUPPO DI RIDUZIONE FINALE DA ELIMINARE
- GRUPPO DI RIDUZIONE ESISTENTE
- GRUPPO DI RIDUZIONE INDUSTRIALE ESISTENTE
- GRUPPO DI MISURA INDUSTRIALE ESISTENTE
- REMI — CABINA REMI DA ADEGUARE
- STAZIONE P.C. NUOVA O DA SOSTITUIRE
- STAZIONE P.C. ESISTENTE
- PC — PUNTO DI MISURA PROTEZIONE CATODICA ESISTENTE CONFORME (APCE)
- GIUNTO DIELETTRICO ESISTENTE
- GIUNTO DIELETTRICO DA REALIZZARE
- PC — NUOVO PUNTO DI MISURA PROTEZIONE CATODICA CONFORME (APCE)
- TELECONTROLLO REMI
- TELECONTROLLO GRF
- TELPC — PUNTO DI MISURA PROTEZIONE CATODICA TELECONTROLLATO
- ODOR — PUNTO DI MISURA ODORIZZANTE
- TELODOR — PUNTO DI MISURA ODORIZZANTE TELECONTROLATO
- TELPR — PUNTO DI MISURA PRESSIONE TELECONTROLLATO

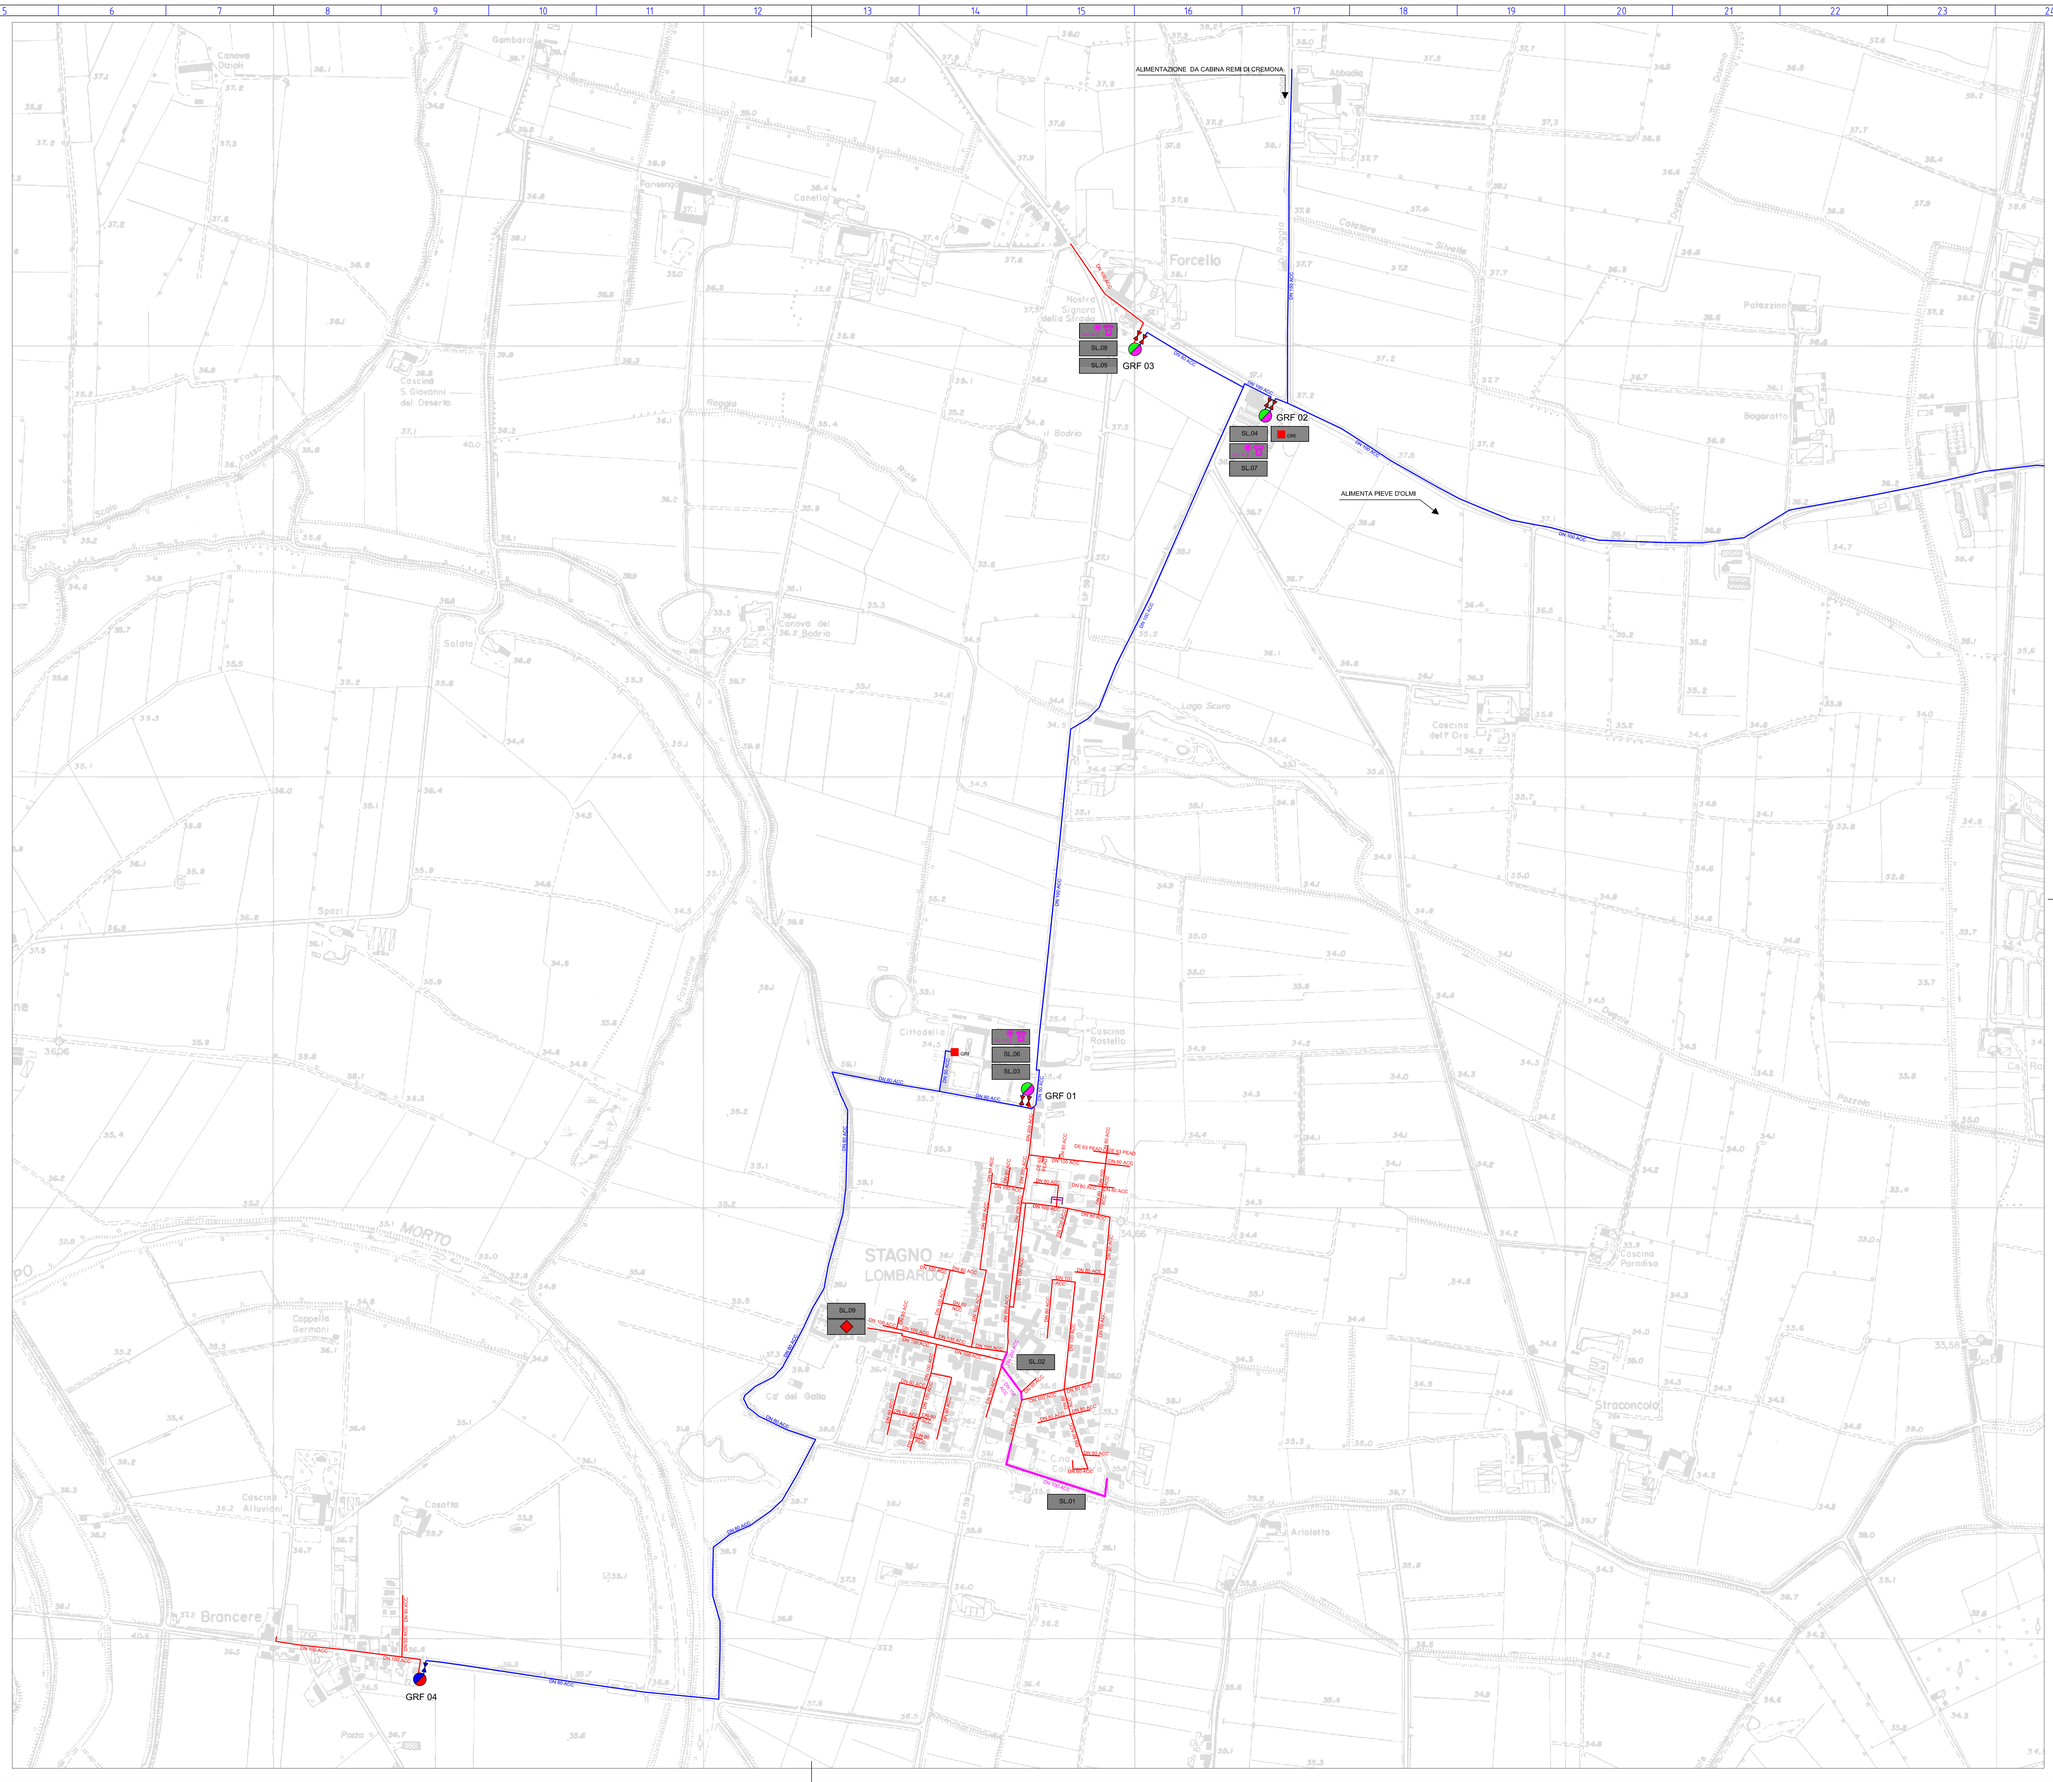

LINEA DISTRIBUZIONE

PROVINCIA DI CREMONA

PROCEDURA RISTRETTA PER L'AFFIDAMENTO IN CONCESSIONE DEL SERVIZIO DI DISTRIBUZIONE DEL GAS NATURALE

A.1.1.a.30
PLANIMETRIA GENERALE DI PROGETTO
COMUNE DI STAGNO LOMBARDO

Tav. 1

Linea Distribuzione S.r.l.
C.F. e P.I.: 01341400198
Capitale Sociale: 7.700.000 euro i.v.
Iscrizione R.E.A. n.1461563

GRUPPO LGH
Società soggetta a direzione e coordinamento di Linea Group Holding S.r.l.

DISEGNATO DA	DATA	APPR. DA		N° DIS.	REV.	SCALA
MS	Ottobre 2011	RA		LD-GP-01-30	–	1 : 5000

AREA PIANIFICAZIONE E SVILUPPO		AGGIORNAMENTO		LINEA DISTRIBUZIONE S.r.l.	
DATA	FIRMA	DATA	FIRMA	DATA	FIRMA
Ottobre 2011				Ottobre 2011	